


SECCIO LONGITUDINAL

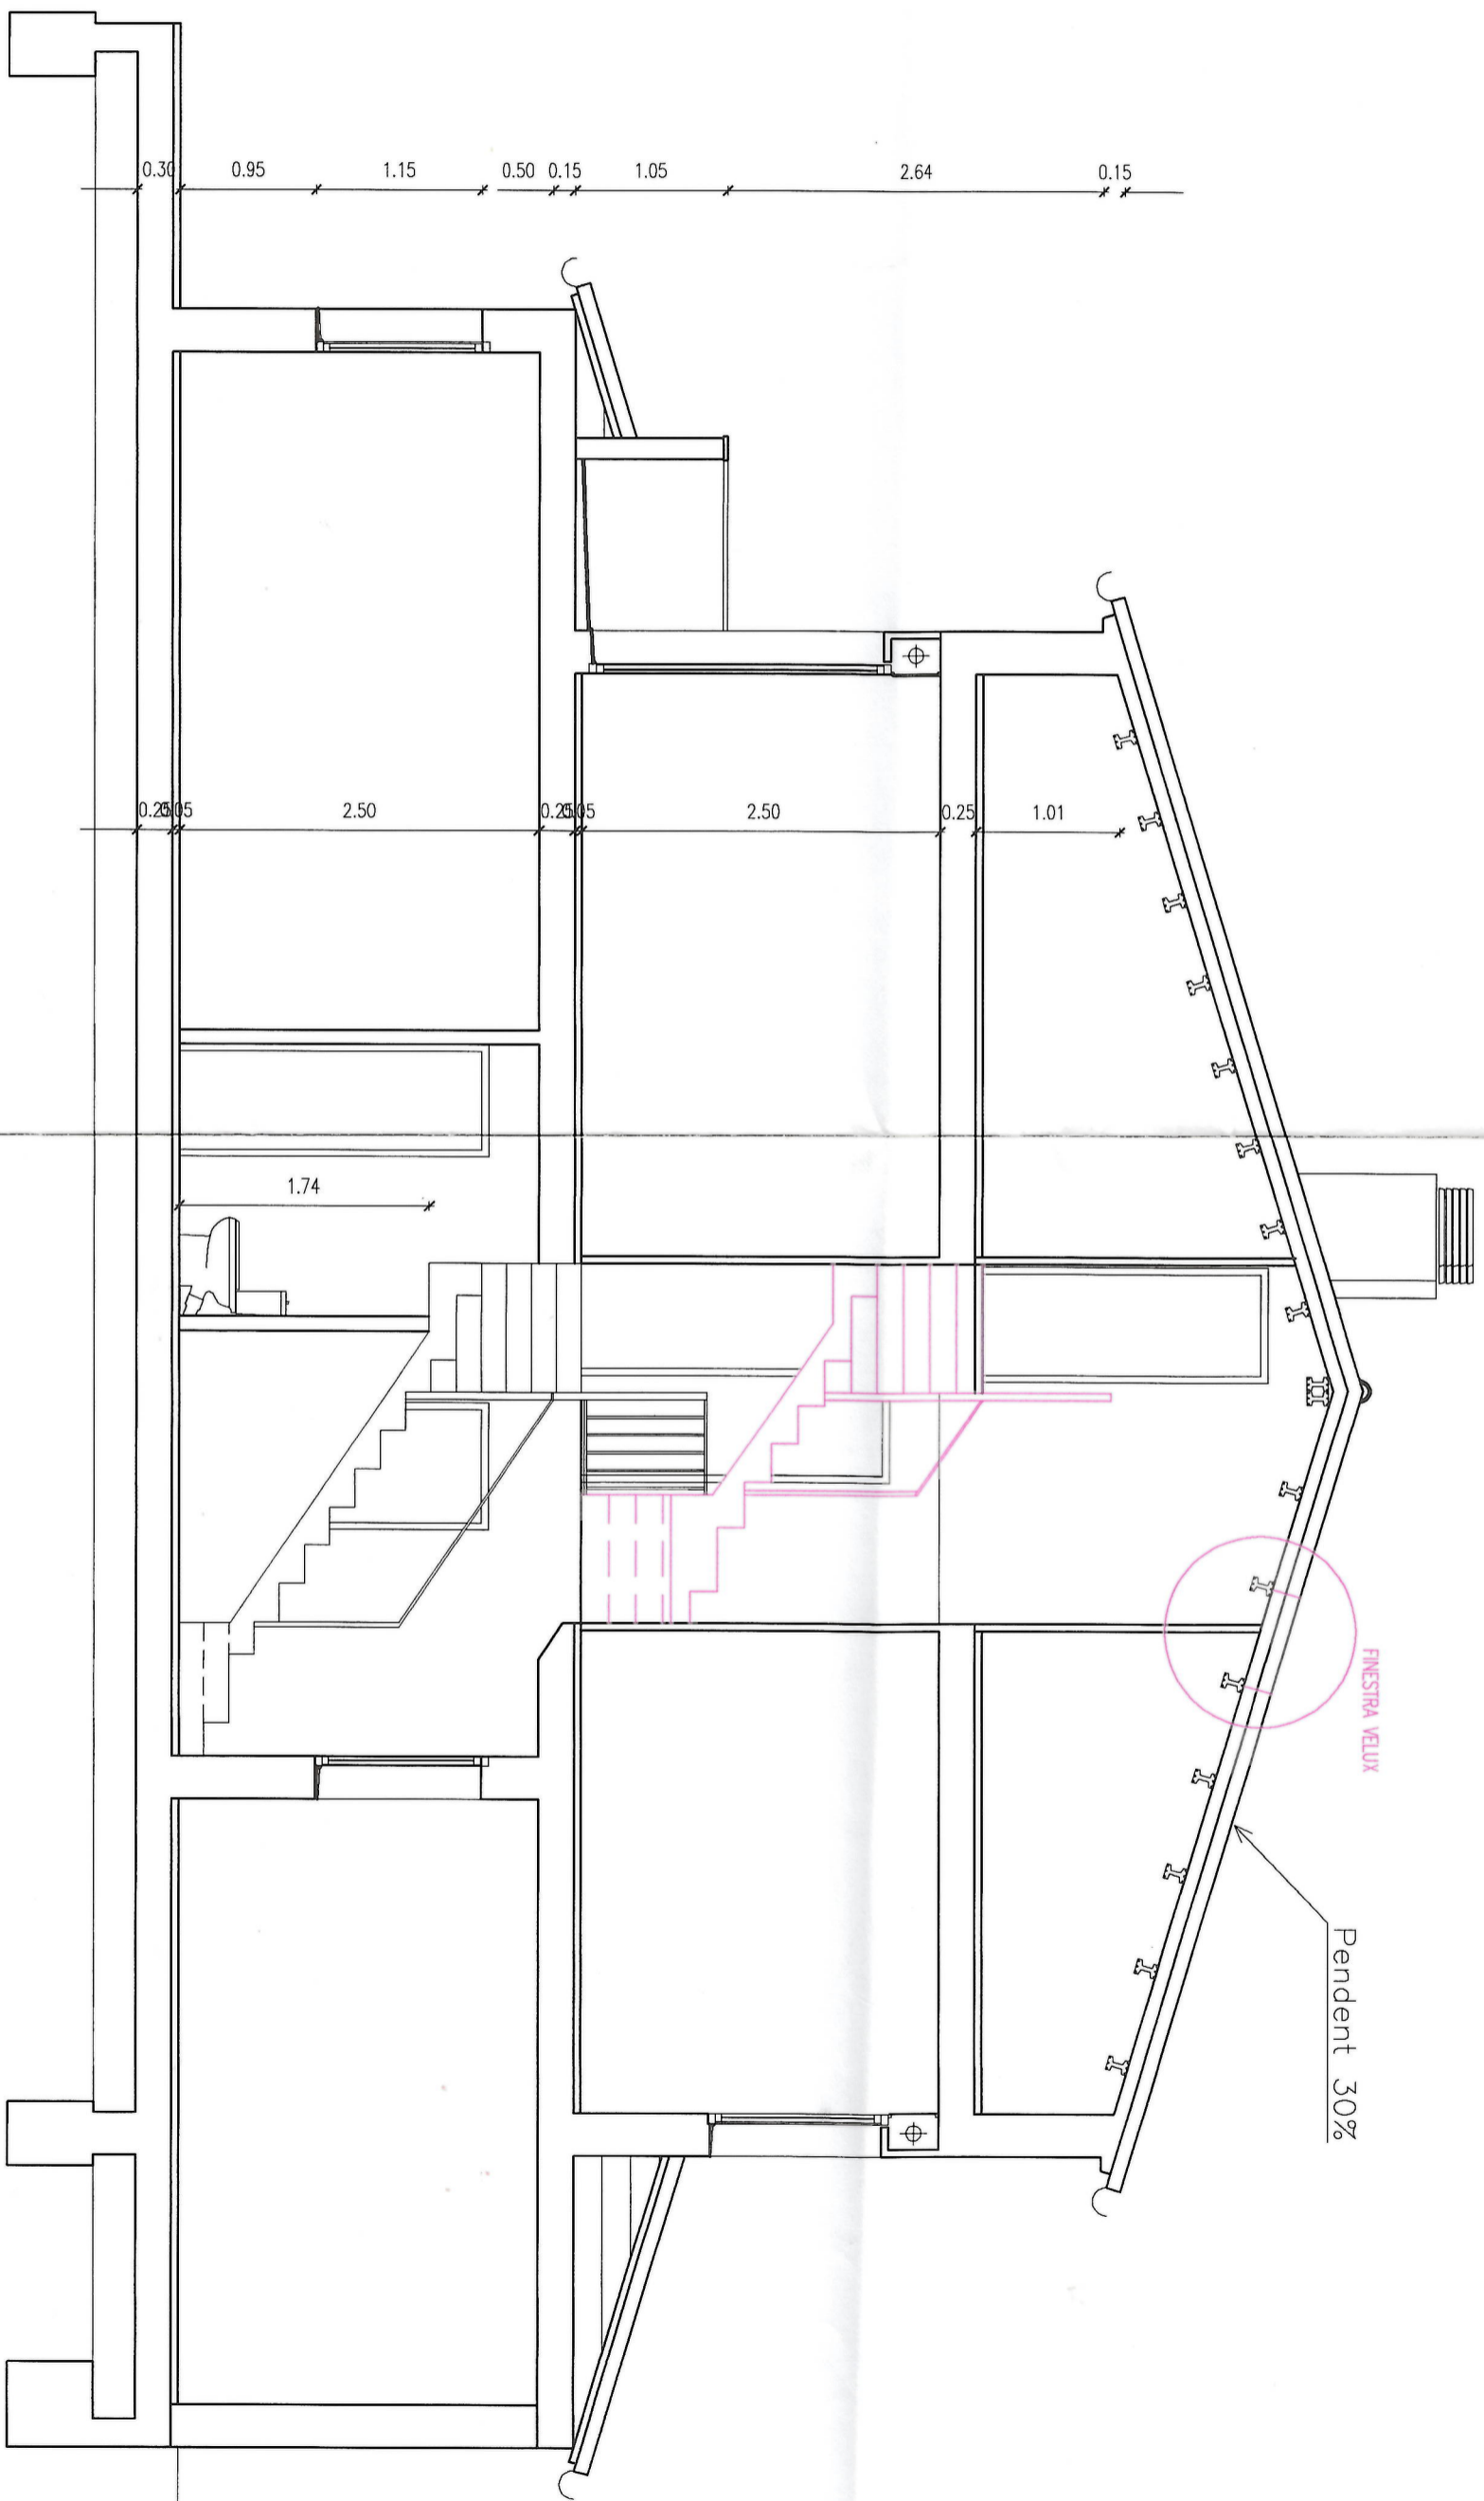

ESTRUCTURA FORJAT SANITARI